


DŮM D.2 | 3+kk | 99,8 m²

Č. POZEMKU	POPIS	VÝMĚRA / POČET
-	užitná plocha domu	99,80 m²
D.2	zastavěná plocha domu	65,80 m²
-	terasa celkem	15,00 m²
D.2.3	zahrada celkem	148,70 m²
D.2.4	předzahrádka celkem	5,40 m²
D.2.1 D.2.2	parkovací stání	2

Zastavěná plocha domu s pozemkem

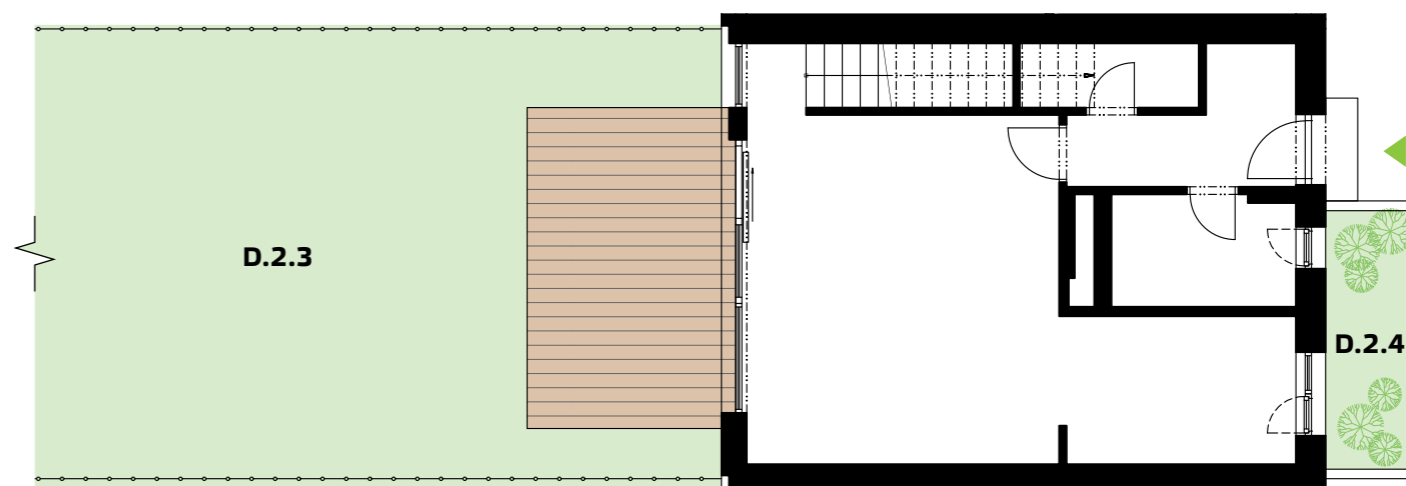

Celková situace




Umístění domu




Pohled z vnitrobloku



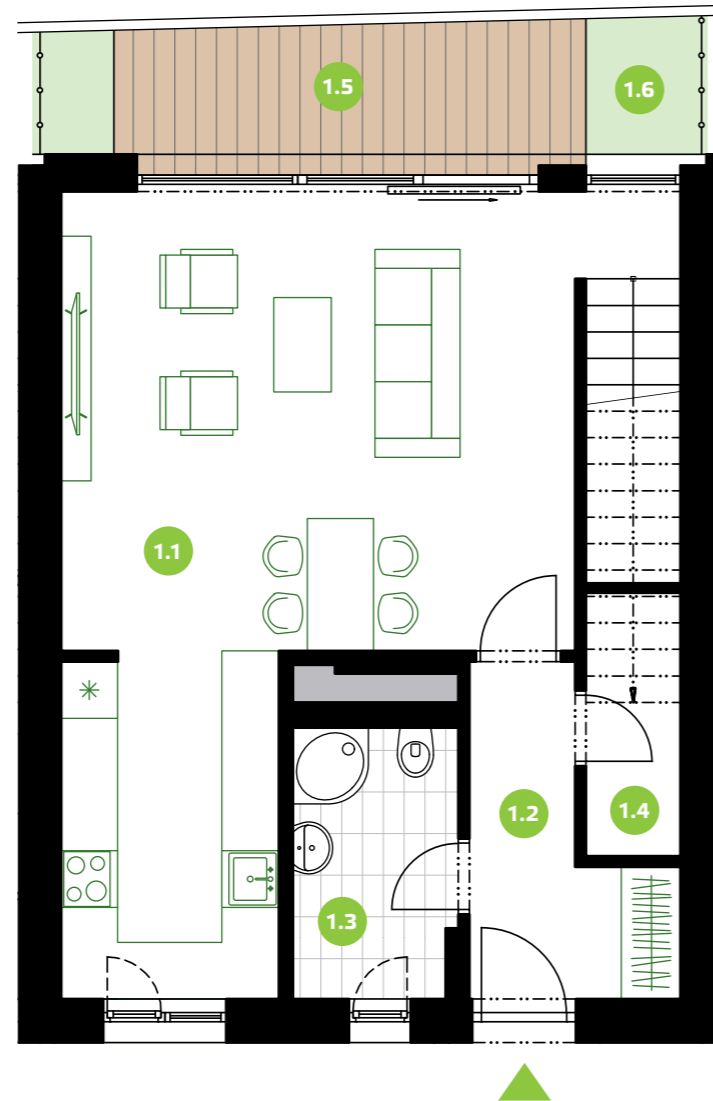

1.NP

1.1	Obývací pokoj + kk	35,80 m ²
1.2	Zádvěří	5,70 m ²
1.3	Koupelna	5,00 m ²
1.4	Technická místnost	2,80 m ²
UŽITNÁ PLOCHA		49,30 m²
1.5	Terasa	15,00 m ²
1.6	Zelená plocha	133,70 m ²

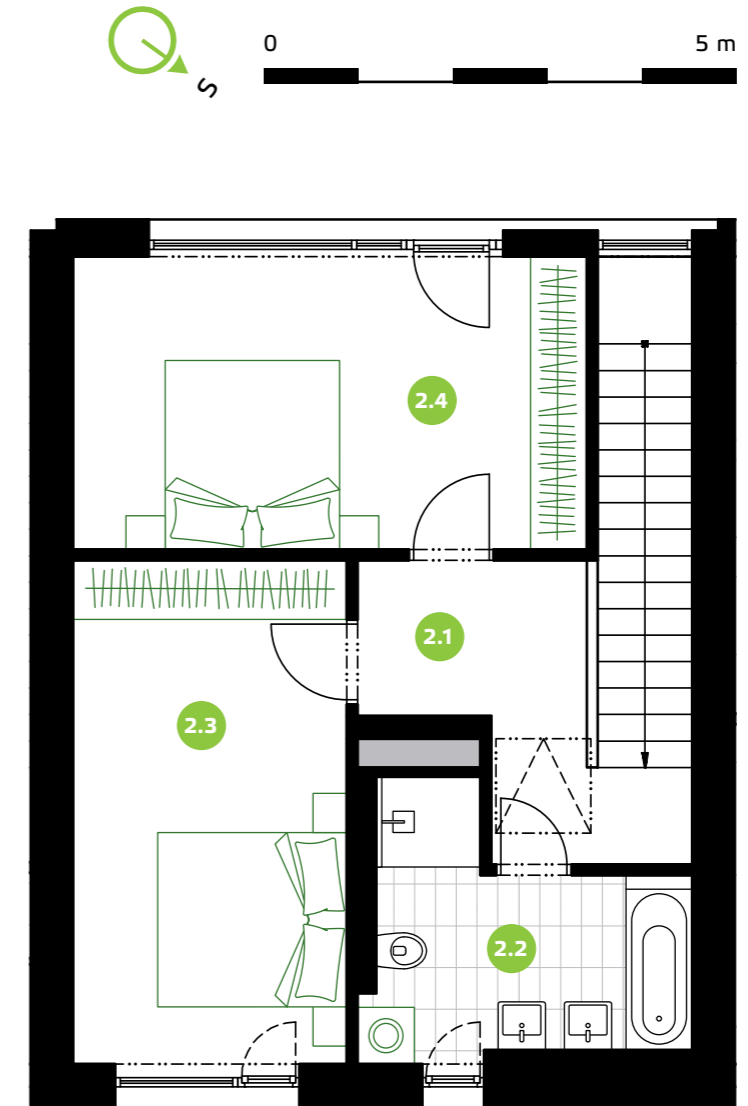

2.NP

2.1	Chodba + schodiště	10,70 m ²
2.2	Koupelna	7,60 m ²
2.3	Pokoj	15,40 m ²
2.4	Ložnice	16,80 m ²
UŽITNÁ PLOCHA		50,50 m²

Poznámka:

Plochy jednotlivých místností jsou pouze orientační. Vyobrazené zařízení v plánech bytů (nábytek, kuch. linka, el. spotřebiče atd.) není součástí dodávky. Přesné parametry jsou specifikovány ve smlouvě. Developer si vyhrazuje právo na drobné úpravy.