



DŮM D.5 | 4+kk | 121,2 m²

Č. POZEMKU	POPIS	VÝMĚRA / POČET
-	užitná plocha domu	121,20 m²
D.5	zastavěná plocha domu	79,80 m²
-	terasa celkem	18,00 m²
D.5.3	zahrada celkem	177,50 m²
D.5.4	předzahrádka celkem	6,20 m²
D.5.1 D.5.2	parkovací stání	2

Zastavěná plocha domu s pozemkem

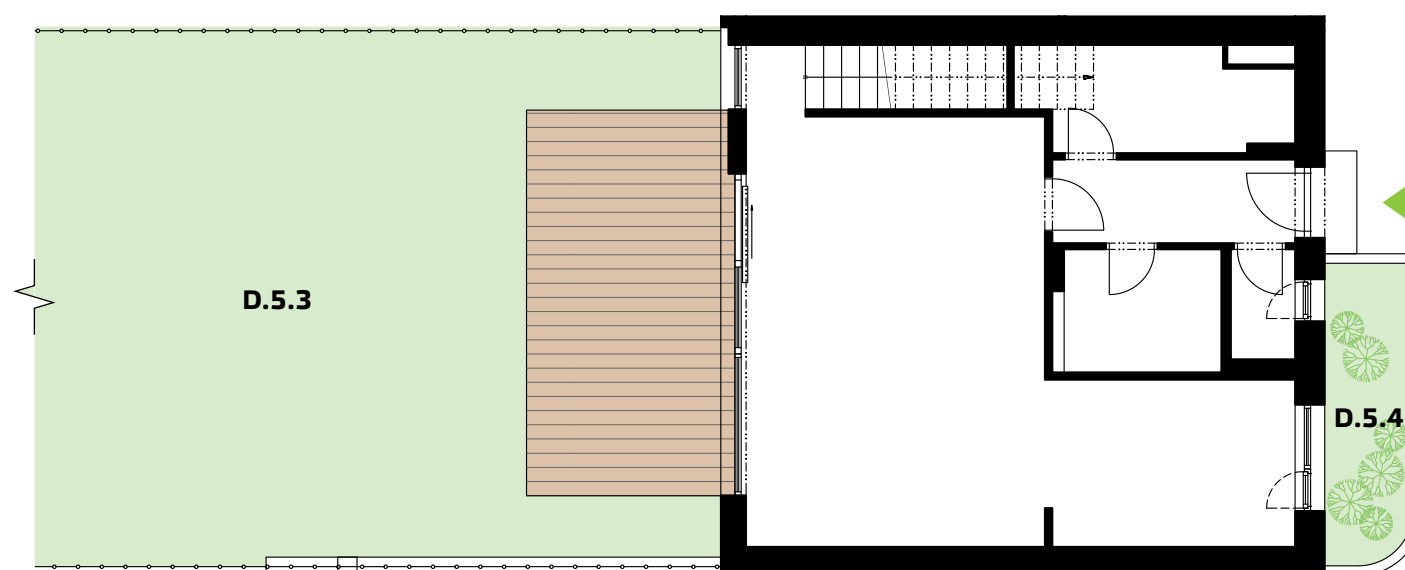

Celková situace

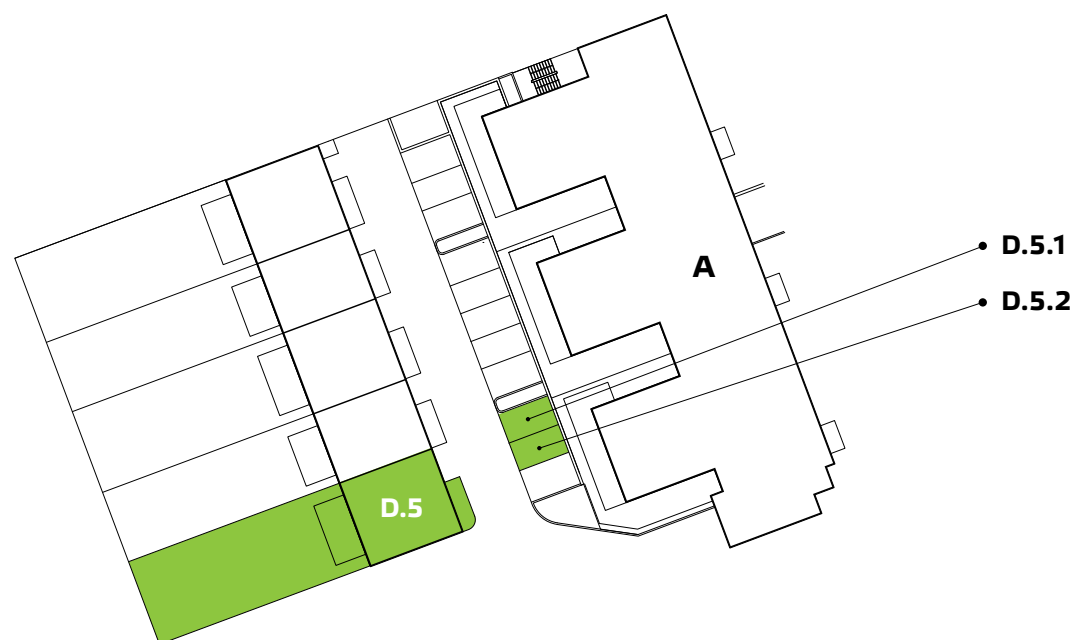


Umístění domu




Pohled z vnitrobloku



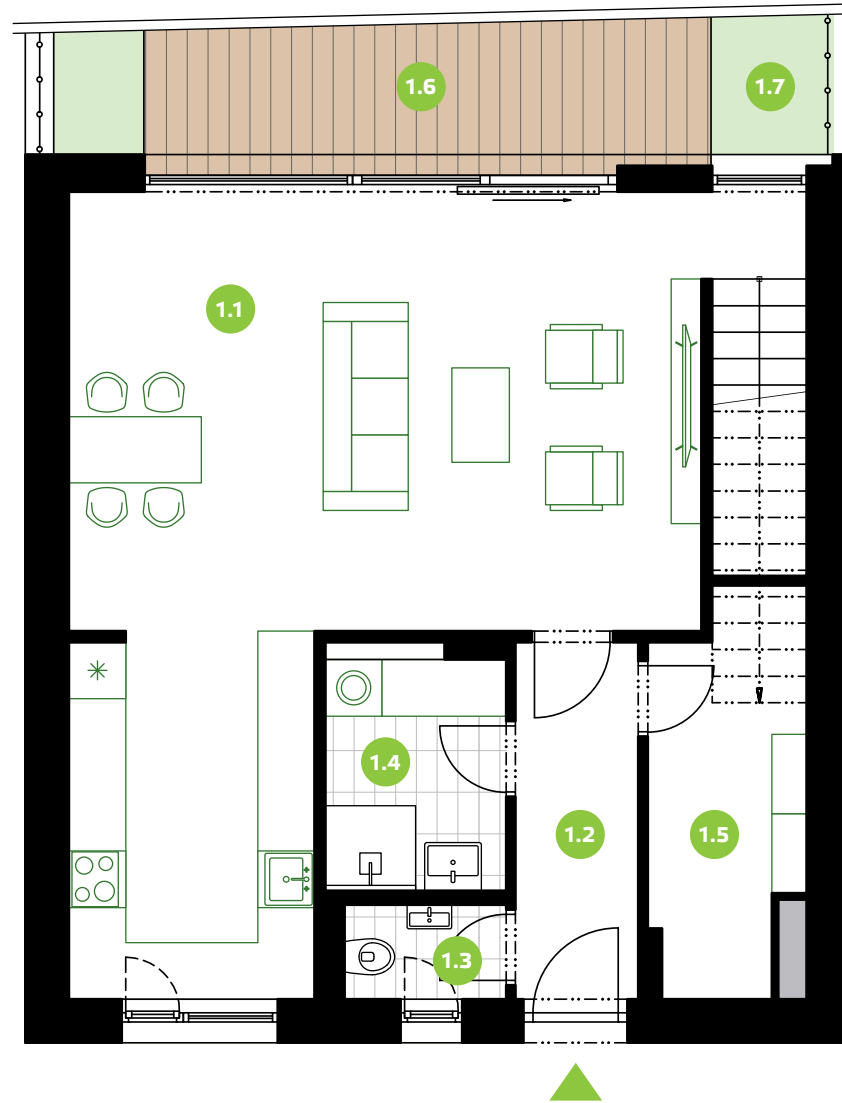

1.NP

1.1	Obývací pokoj + kk	42,20 m ²
1.2	Zádvěří	5,00 m ²
1.3	WC	1,70 m ²
1.4	Koupelna	4,60 m ²
1.5	Technická místnost	6,50 m ²
UŽITNÁ PLOCHA		60,00 m²
1.6	Terasa	18,00 m ²
1.7	Zelená plocha	159,50 m ²

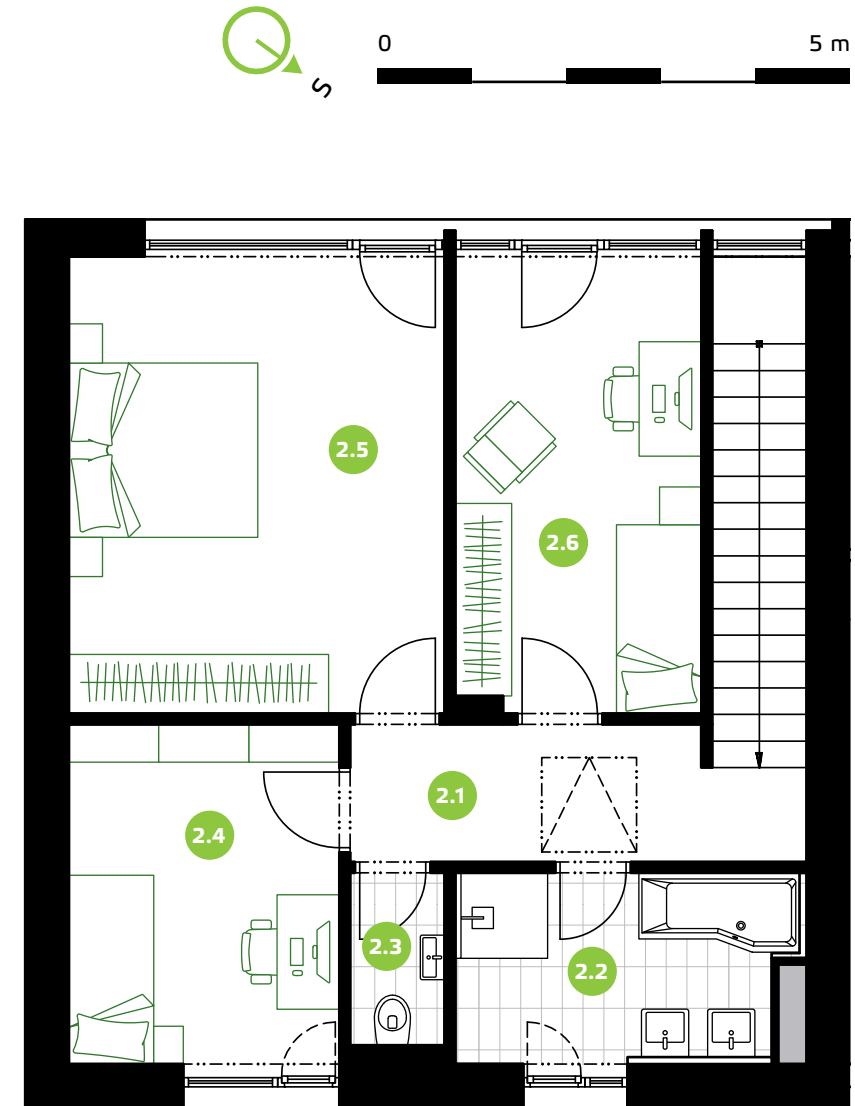

2.NP

2.1	Chodba + schodiště	10,50 m ²
2.2	Koupelna	7,00 m ²
2.3	WC	1,80 m ²
2.4	Pokoj	10,30 m ²
2.5	Ložnice	19,20 m ²
2.6	Pokoj	12,40 m ²
UŽITNÁ PLOCHA		61,20 m²

Poznámka:

Plochy jednotlivých místností jsou pouze orientační. Vyobrazené zařízení v plánech bytů (nábytek, kuch. linka, el. spotřebiče atd.) není součástí dodávky. Přesné parametry jsou specifikovány ve smlouvě. Developer si vyhrazuje právo na drobné úpravy.